滨州北海科技孵化器有限公司拟转让土地宗地图

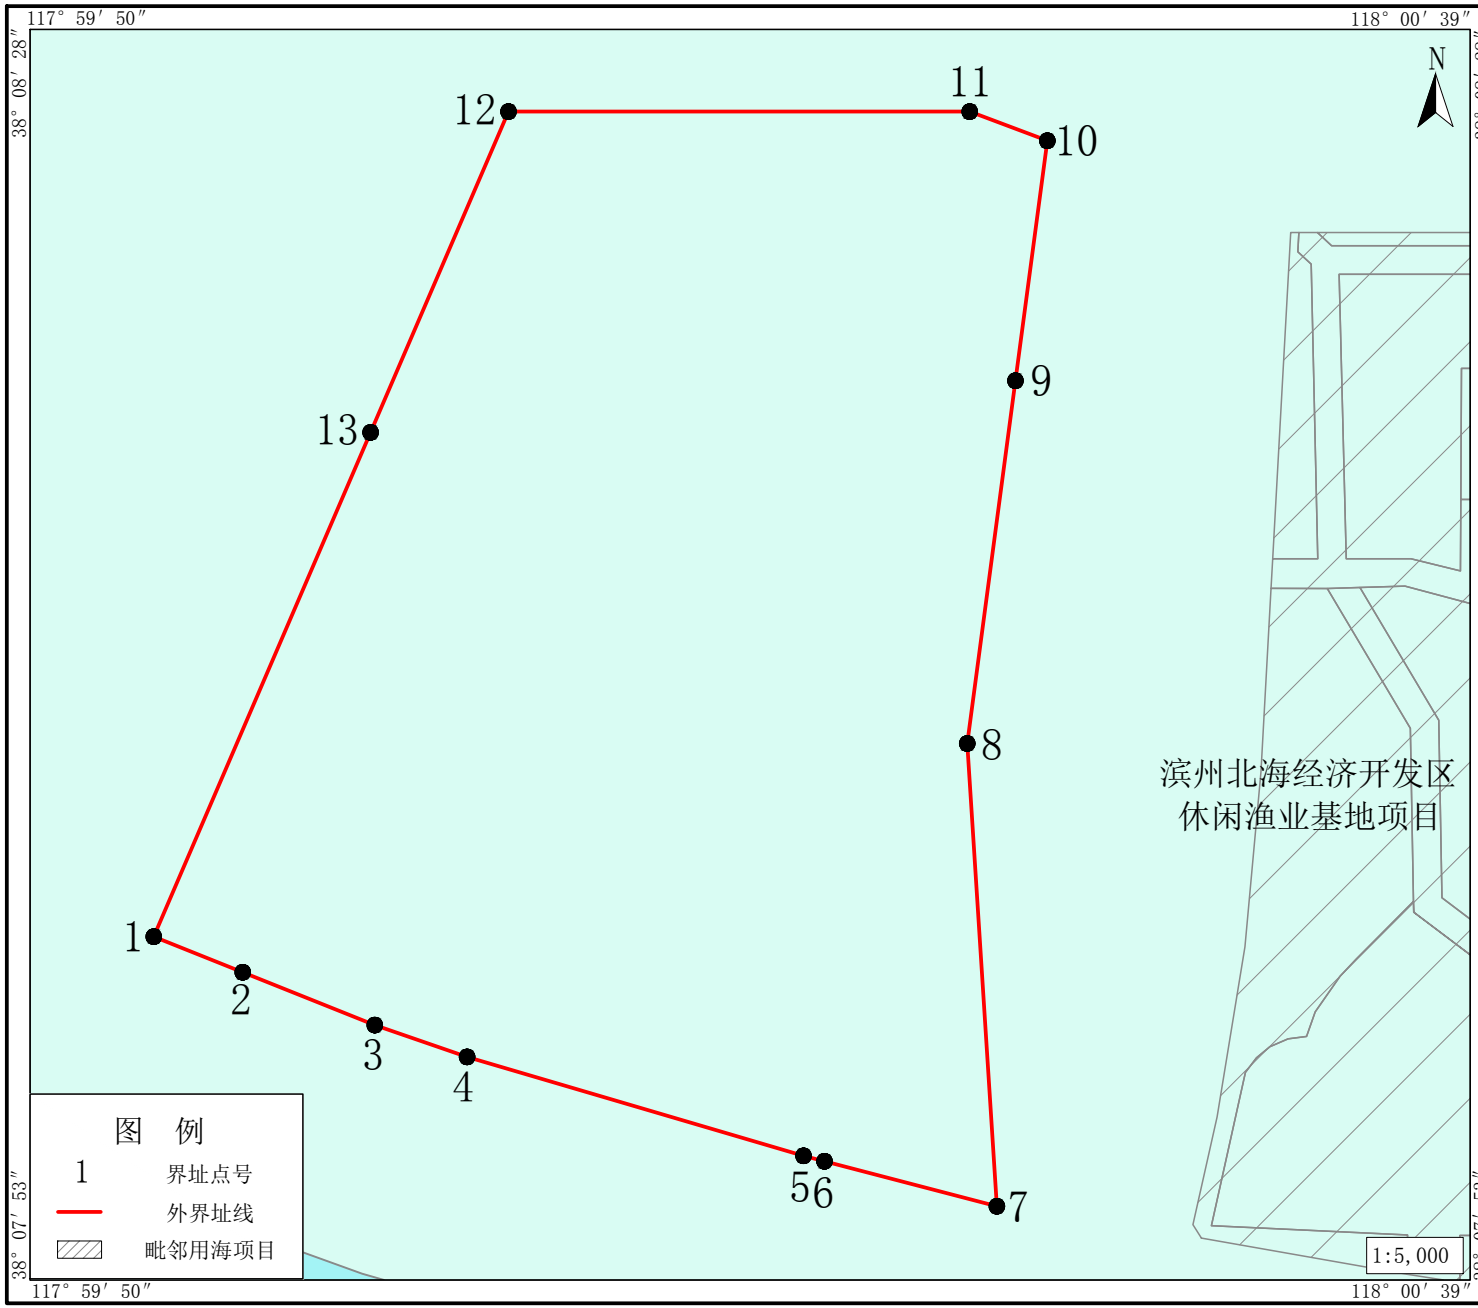

界址点编号及坐标（北纬|东经）		
1	38° 08′ 02.988″	117° 59′ 53.412″
2	38° 08′ 01.991″	117° 59′ 56.471″
3	38° 08′ 00.511″	118° 00′ 01.011″
4	38° 07′ 59.615″	118° 00′ 04.186″
5	38° 07′ 56.818″	118° 00′ 15.766″
6	38° 07′ 56.663″	118° 00′ 16.489″
7	38° 07′ 55.386″	118° 00′ 22.424″
8	38° 08′ 08.017″	118° 00′ 21.574″
9	38° 08′ 17.899″	118° 00′ 23.375″
10	38° 08′ 24.436″	118° 00′ 24.566″
11	38° 08′ 25.253″	118° 00′ 21.896″
12	38° 08′ 25.389″	118° 00′ 05.968″
13	38° 08′ 16.679″	118° 00′ 01.086″

单 元	界址线	面积（公顷）
宗 地	1-2-3-4-5-6-7-8-9-10-11-12-13-1	47.5997